




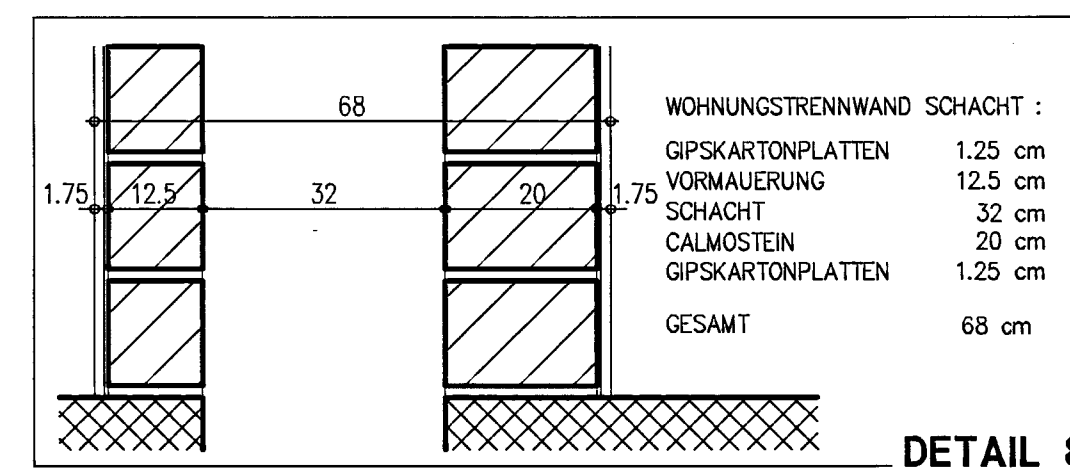


DETAIL 8

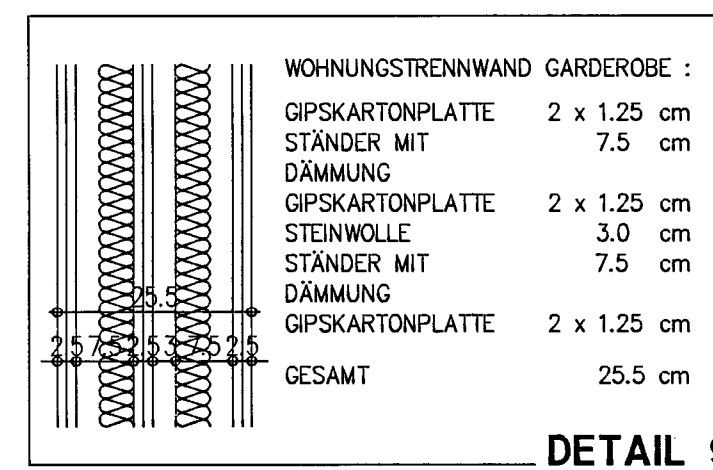


DETAIL 9

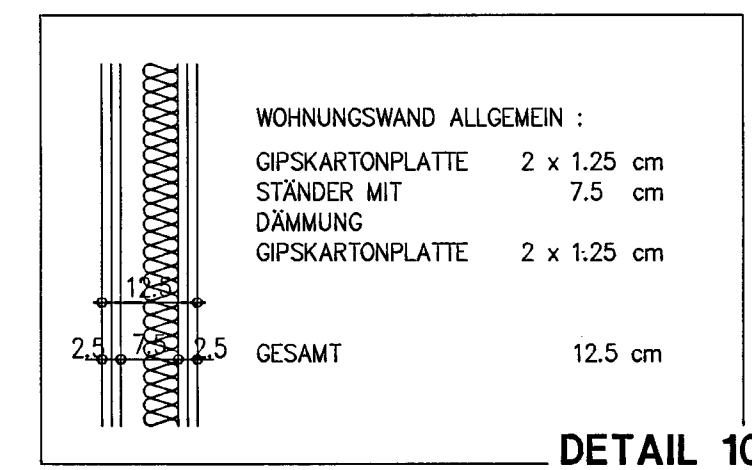


DETAIL 10

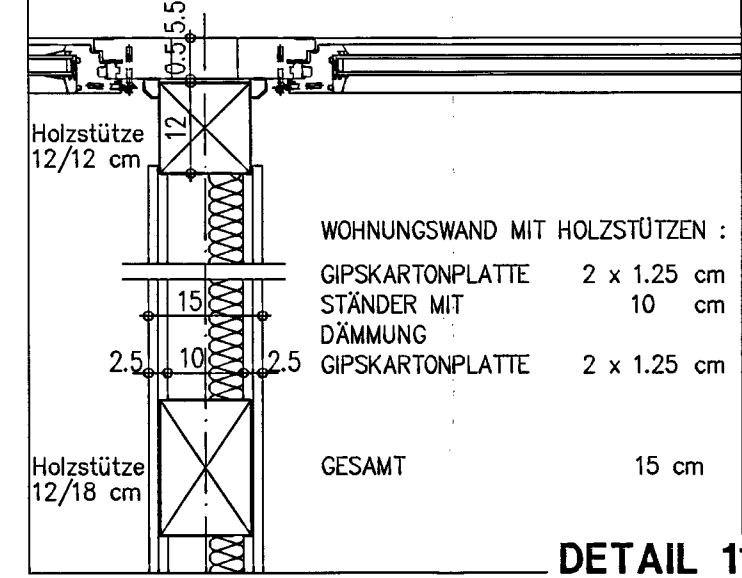


DETAIL 11

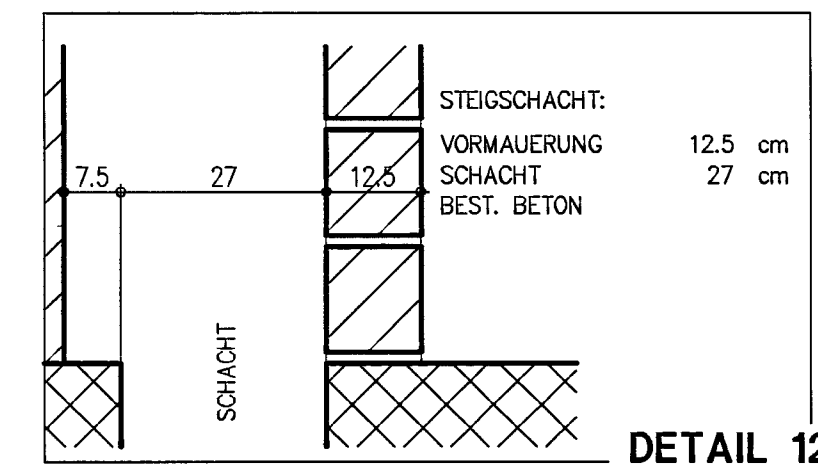


DETAIL 12

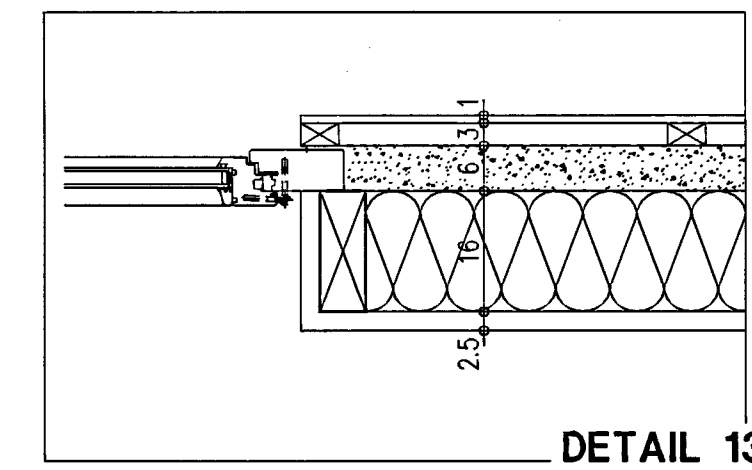

DETAIL 13

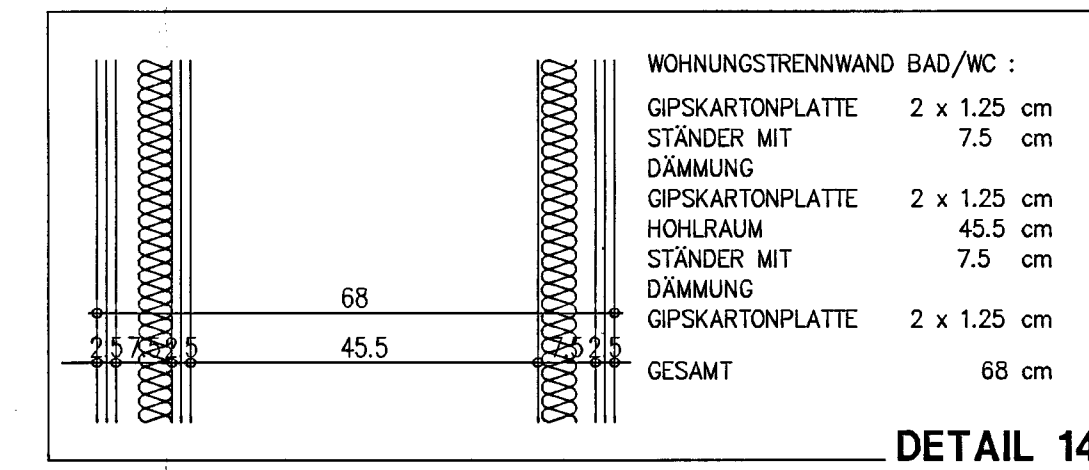

DETAIL 14

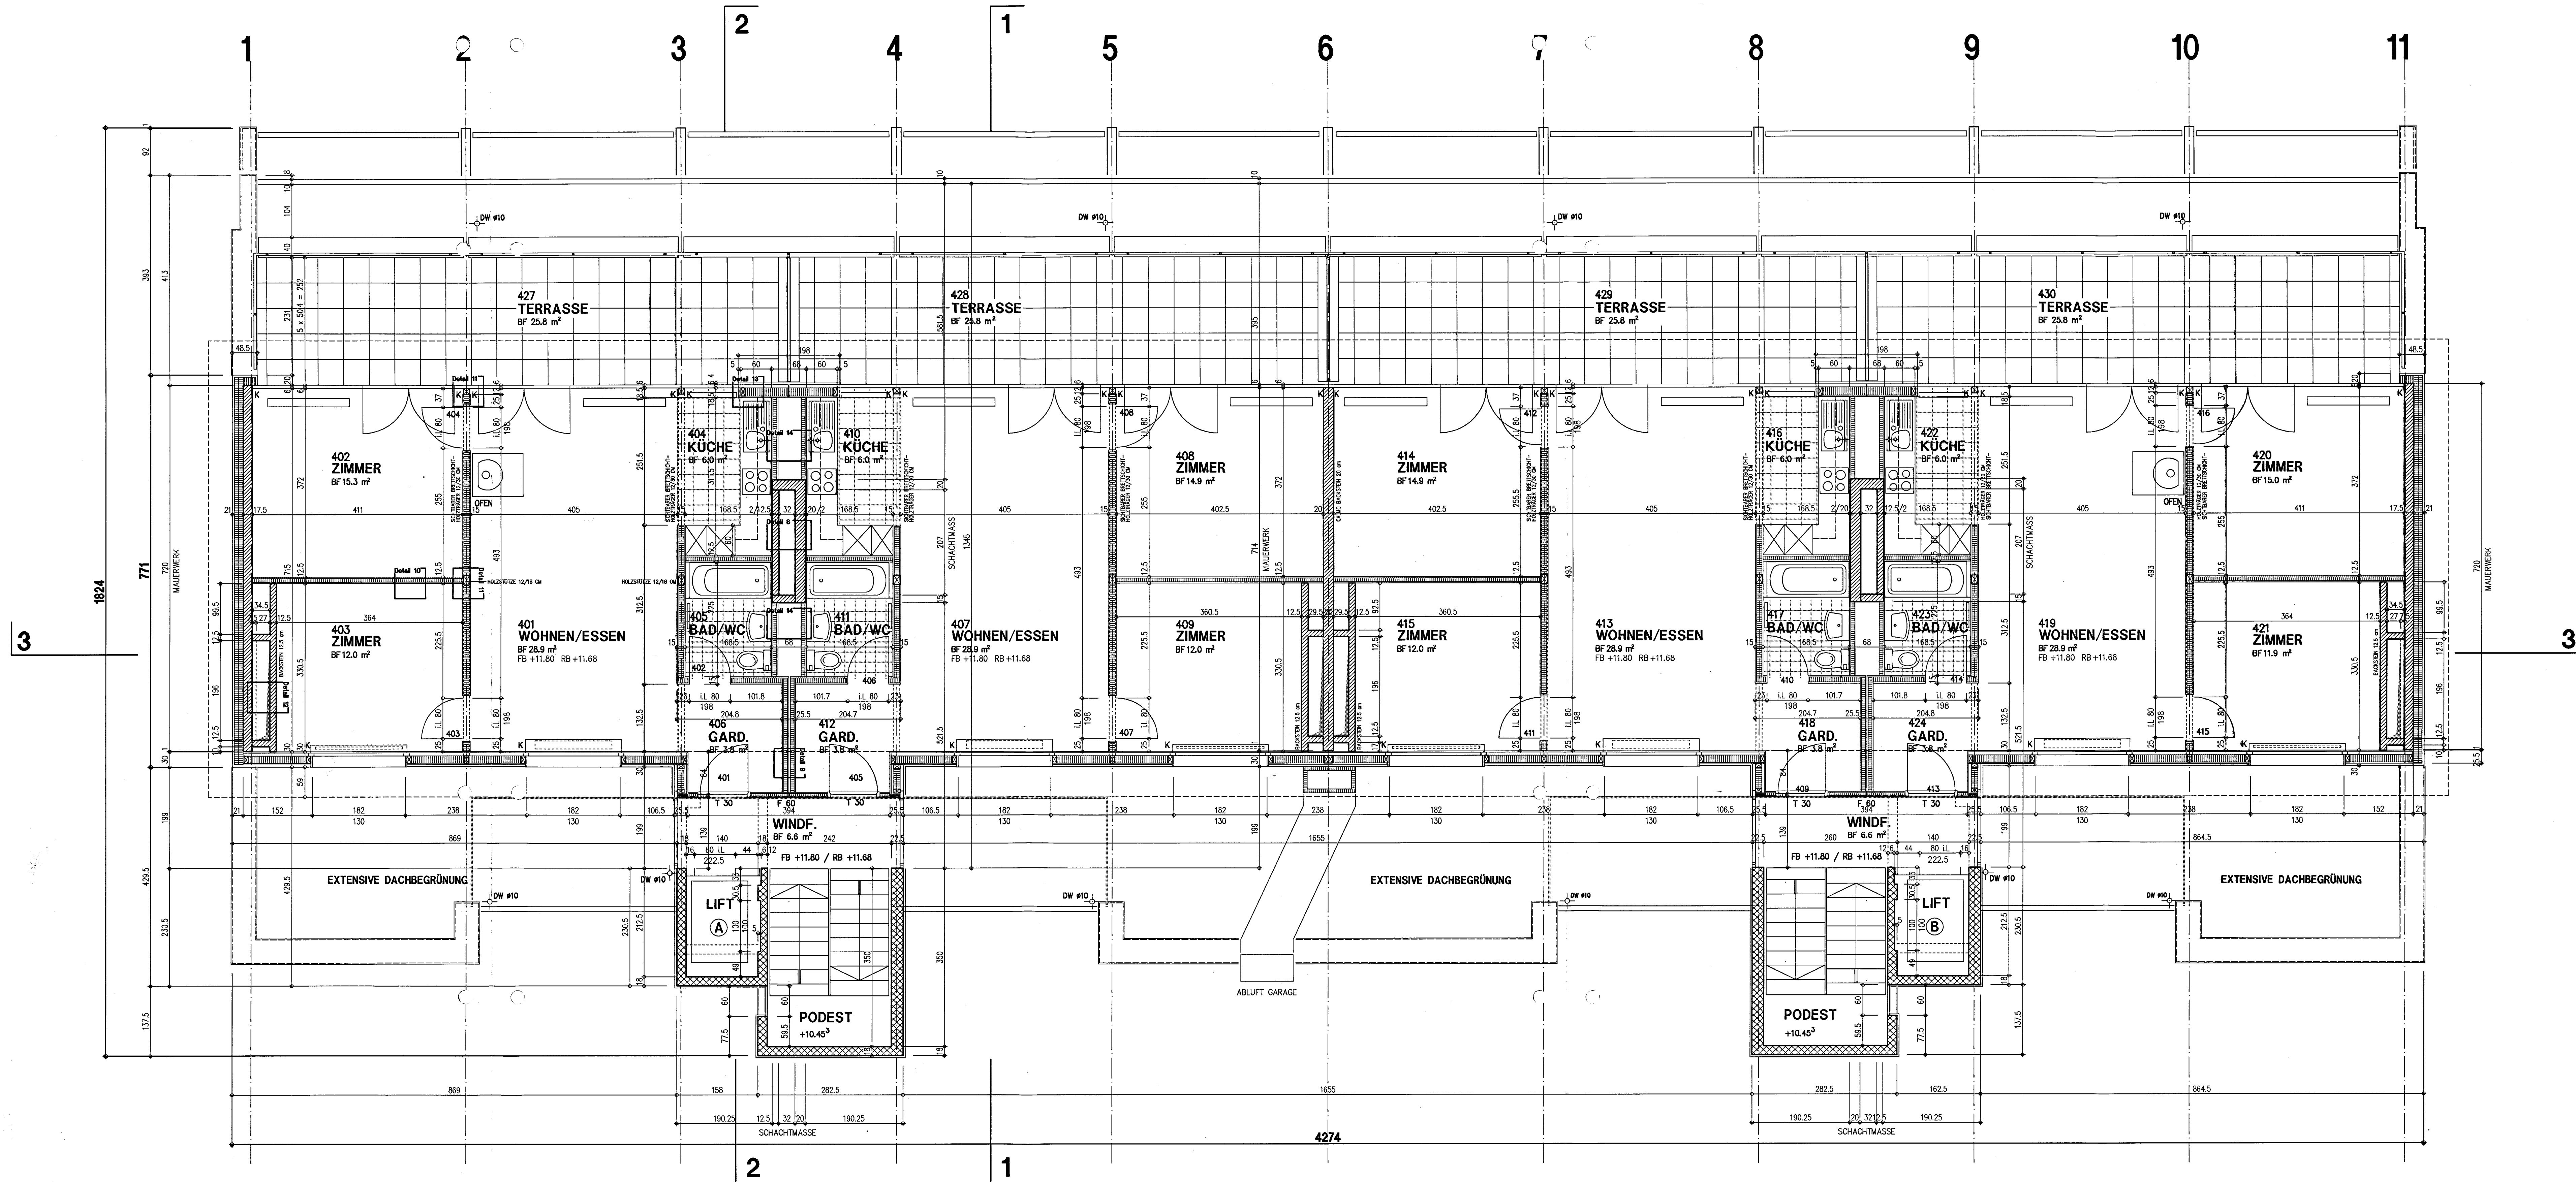

GEBÄUDE 178
1. BAUETAPPE

GEBÄUDE 176
2. BAUETAPPE

ZU BEACHTEN :

ALLE MASSE SIND ROHMASSE UND SIND VOM UNTERNEHMER AUF EIGENE VERANTWORTUNG AM BAU ZU KONTROLLIEREN. UNSTIMMIGKEITEN SIND UNVERZÜGLICH DER ÖRTLICHEN BAULEITUNG MITZUTEILEN.

FENSTERHÖHEN VERSTEHEN SICH AB OK FERTIG FENSTERBANK BIS UK ROHER STURZ

TÜRHOHEN VERSTEHEN SICH AB OK FERTIGEM, HÖHEREN BODEN BIS UK ROHER STURZ

	BESTEHENDE WÄNDE	E	ELEKTRISCH
	ABBRUCH	S	SANITÄR
	KALKSANDSTEIN	H	HEIZUNG
	BACKSTEIN	L	LÜFTUNG
	BETONELEMENTE	R	RADIATOR
	ISOLATION / SYSTEMWAND	HW	HEIZWAND
	STAHLBETON	FB	FERTIG BODEN
	FERTIGER BODEN	RB	ROHER BODEN
	ROHER BODEN	OK.F.B.	OK.FERTIG BODEN
		UK.R.ST.	UNTERKANT ROHER STURZ
		IK	INNERKANT
		AK	AUSSERKANT
		DTH	HOHE IM LICHT
		I.S.	IN SCHALUNG
		AUFG.	AUFGEZOGEN
		AUSSP.	AUSSPARUNG
		GEF.	GEFÄLLE
		DW	DACHWASSER

B BODEN
W WAND
D DECKE

± 0.00 = 427.15 m.ü.M

S + M Architekten AG, Markussstrasse 12 Postfach 8042 Zürich
Telefon 01.360 82 82 Fax 01.360 82 28

René Walder
Walter Döbeli
Bruno Walder

Bauvorhaben SAN. ALTERSIEDLUNG ROSWIENSTR.176/178, 8051 ZÜRICH
Bauherrschaft VITASANA BAU- UND SIEDLUNGSGENOSSENSCHAFT LUEGISLANDSTRASSE 540, 8051 ZÜRICH

ATTIKAGESCHOSS 1:50

Rev. 17.12.97
Rev. 05.01.98
Rev. 29.01.98
Rev. 06.04.98

Gez. MS
23.04.98
30.04.98
06.05.98

Gr. 60/126
11.05.98
18.06.98
26.06.98

Met. 1:50
28.07.98
18.12.98

Pl. Nr. 5524 - 503/10

CAD : WTDG_50